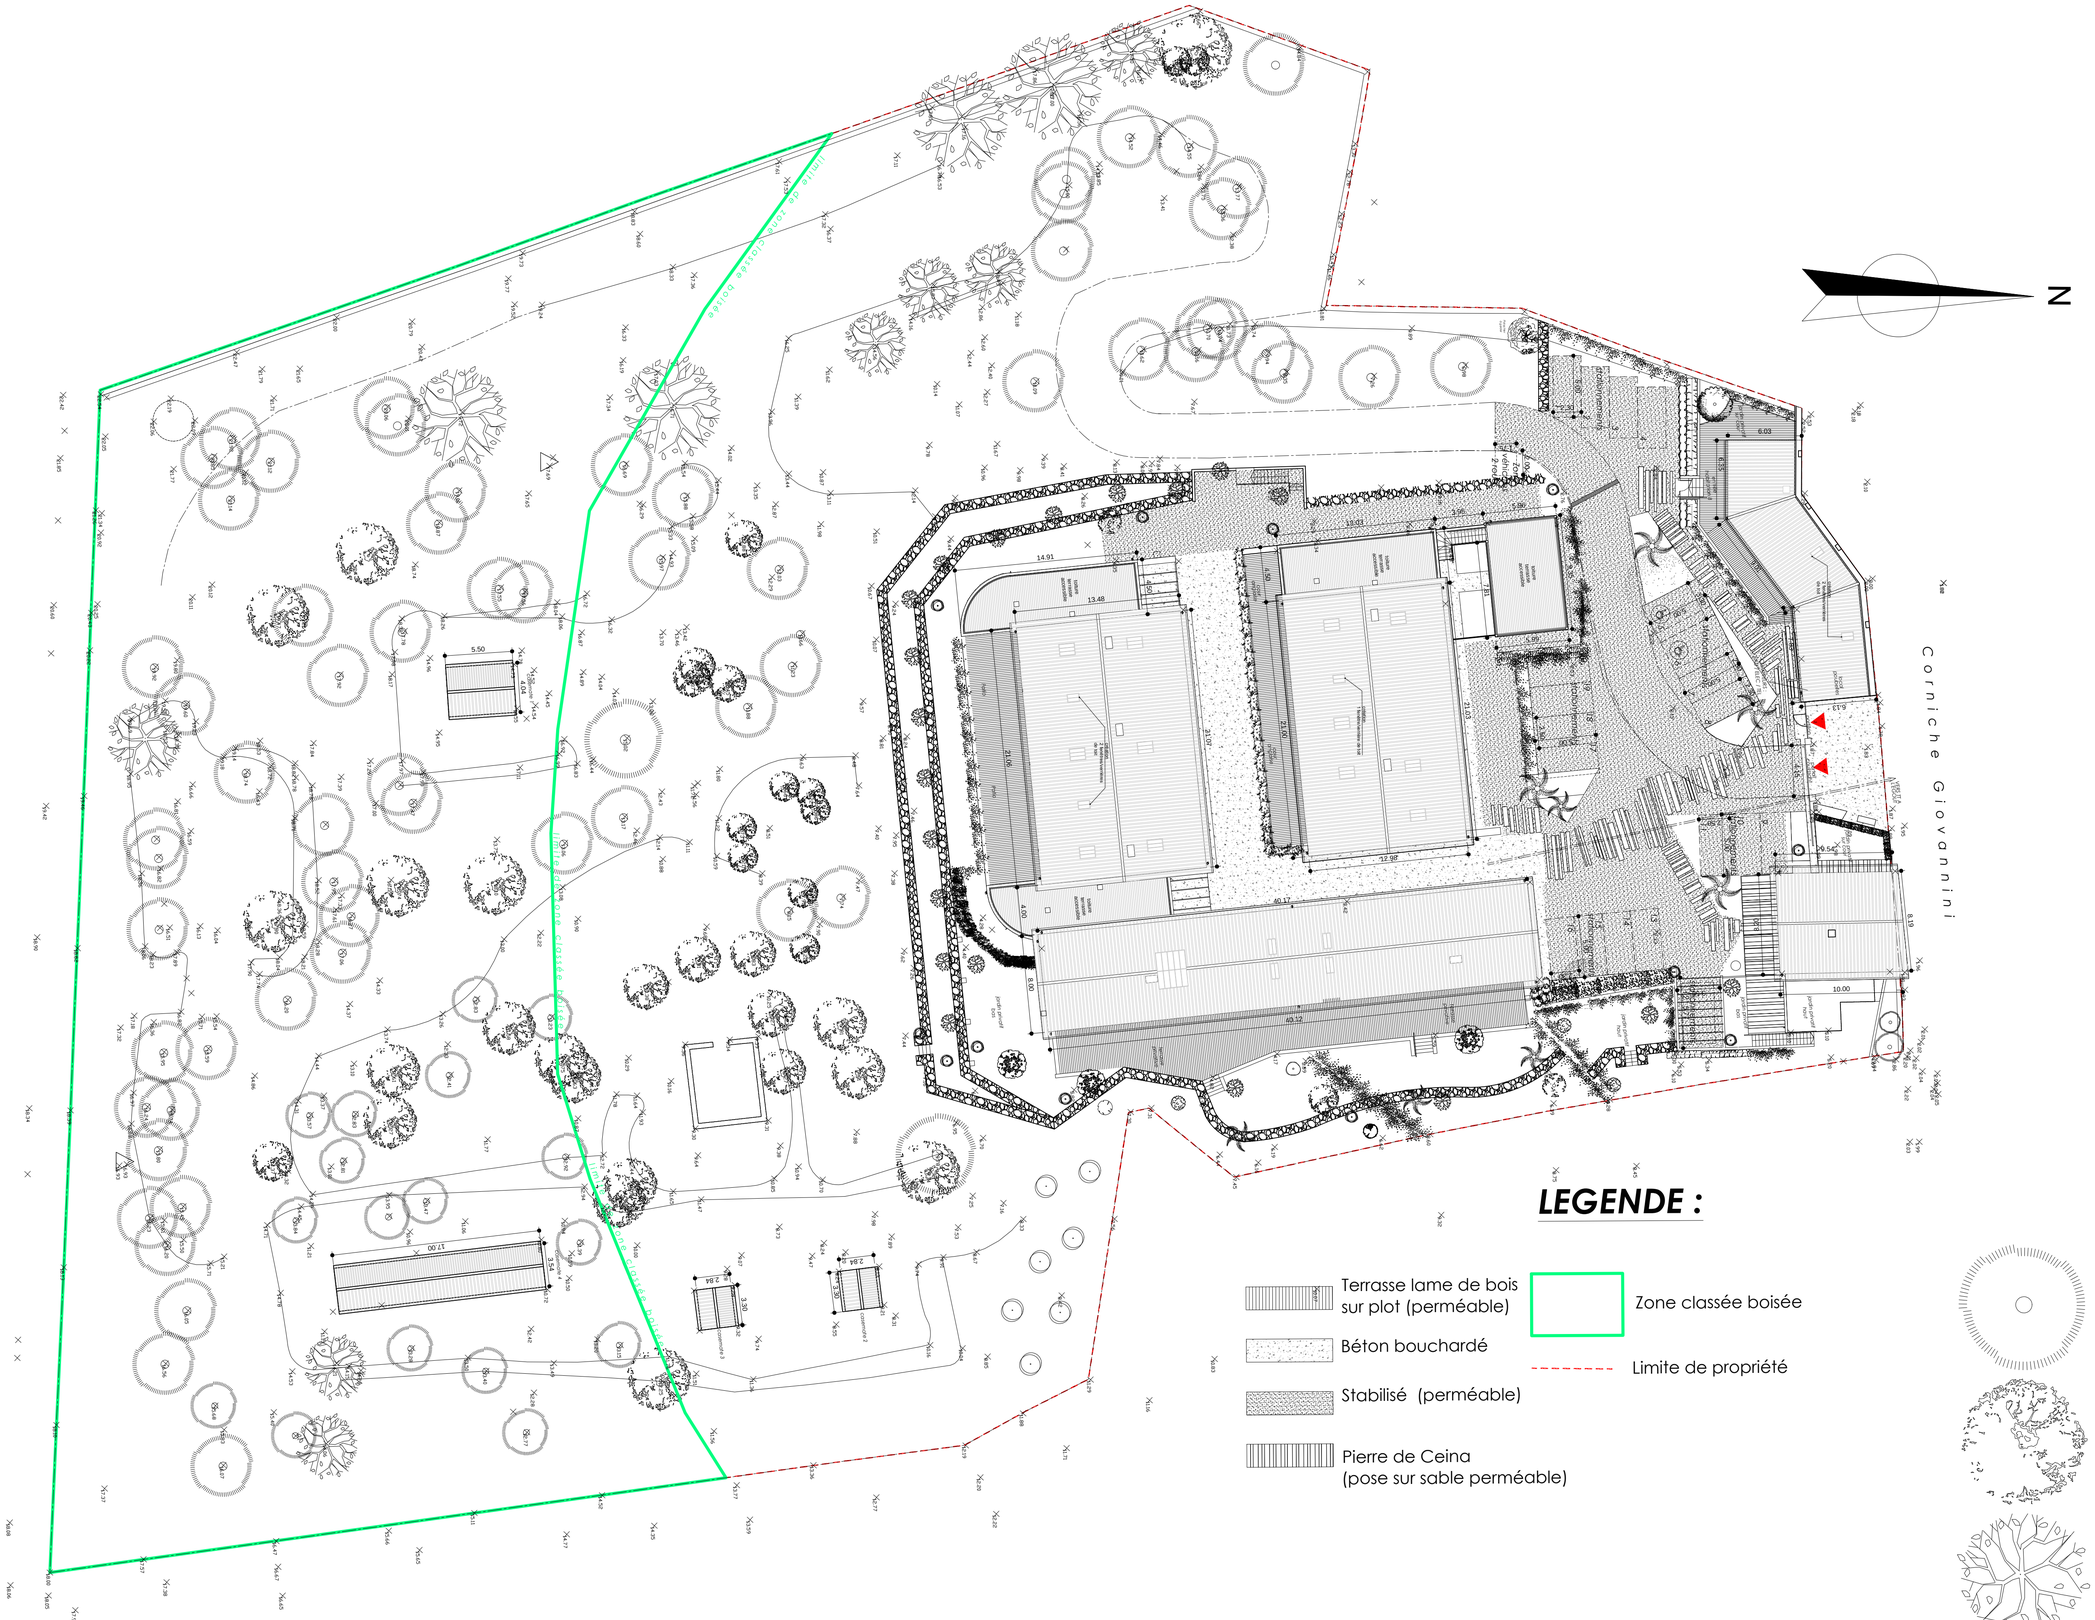
N
Corniche Giovannini
Limite de zone classée boisée
Limite de zone classée boisée
Limite de zone classée boisée
Limite de zone classée boisée
Limite de propriété
Limite de propriété
Limite de propriété